



PIANTA GRATICCIA

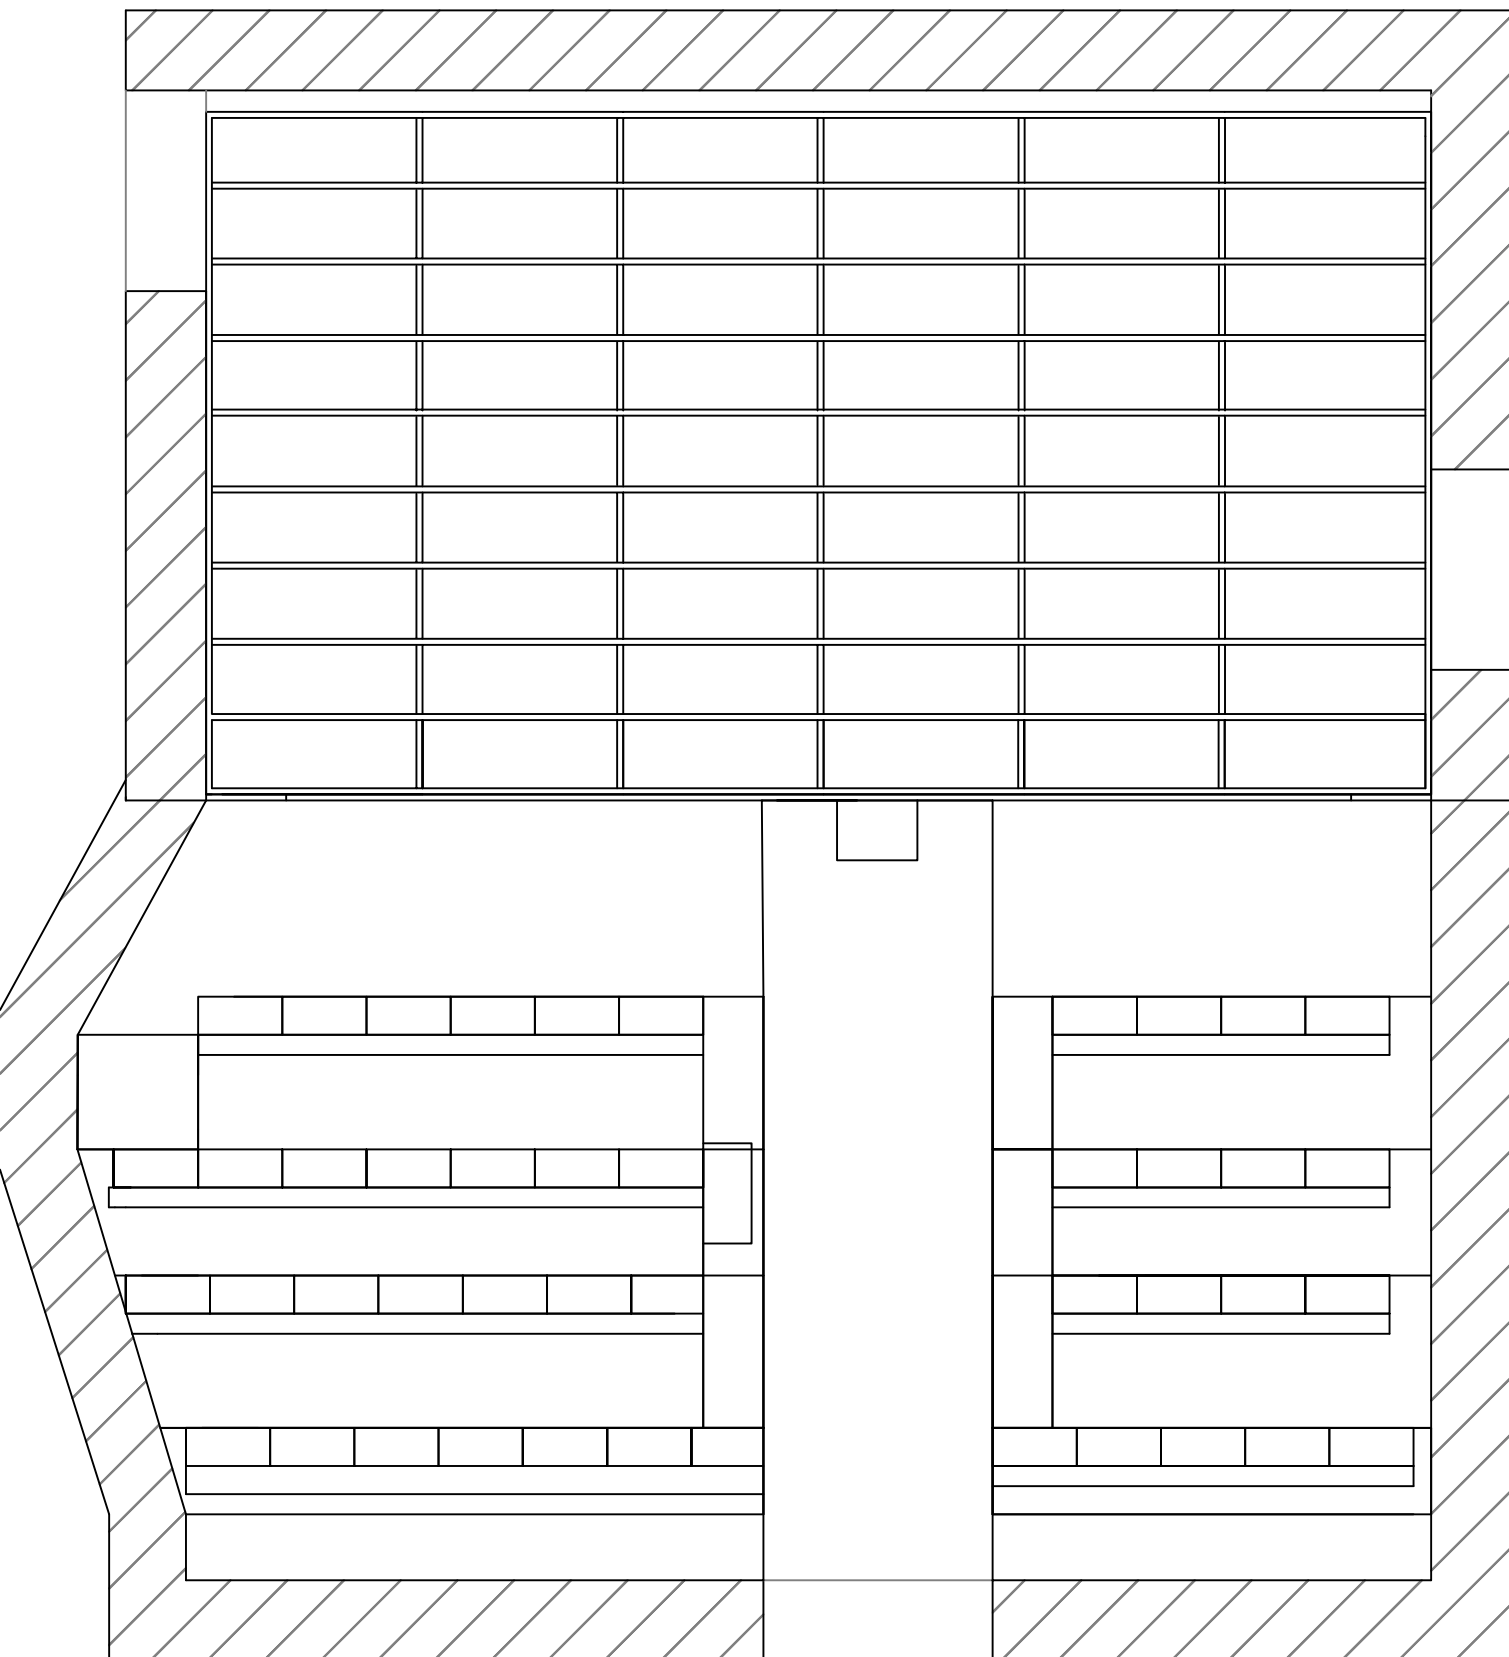


PIANTA IMPIANTO SCENICO
STANDARD

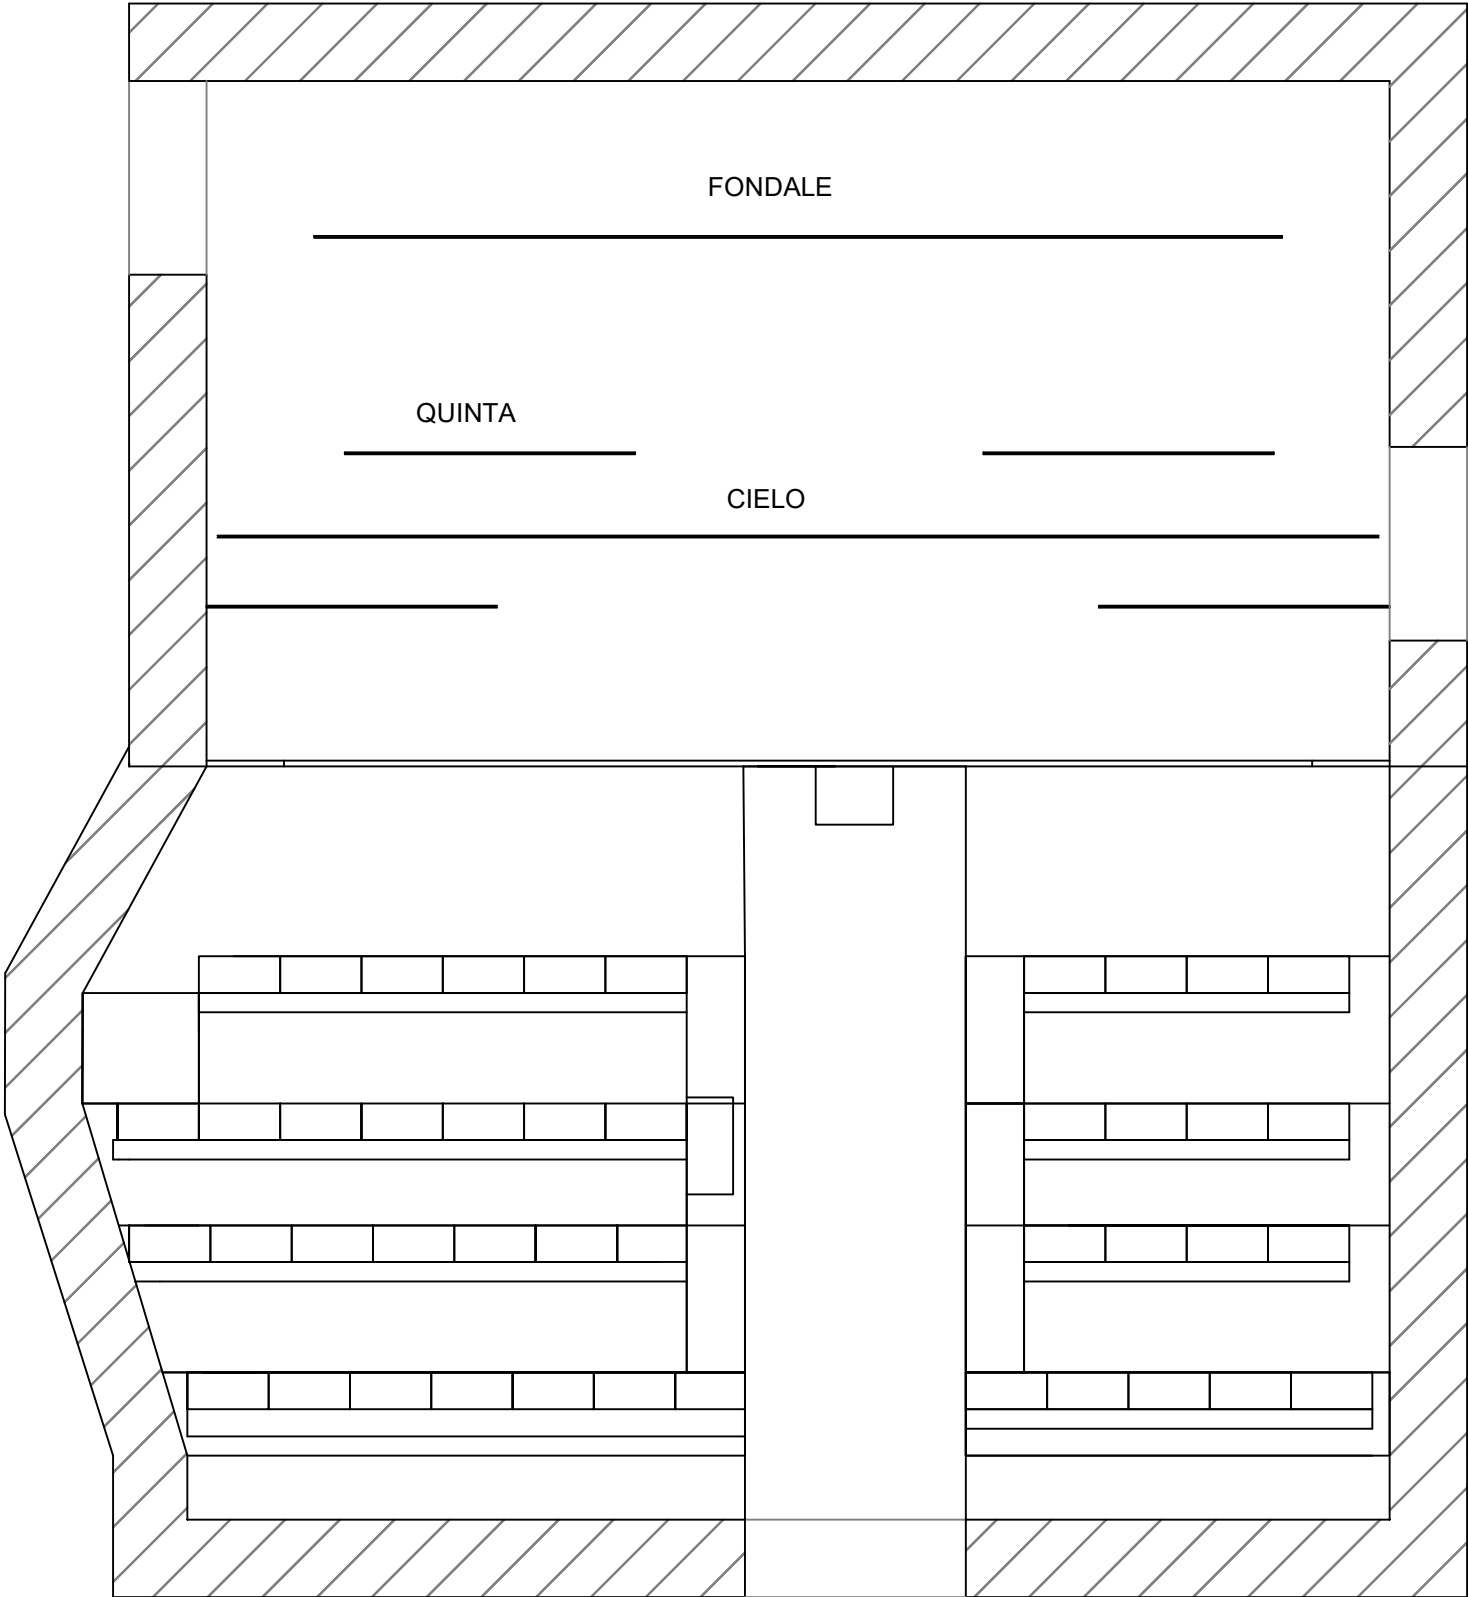


PIANTA PALCOSCENICO

B — D


m6,11

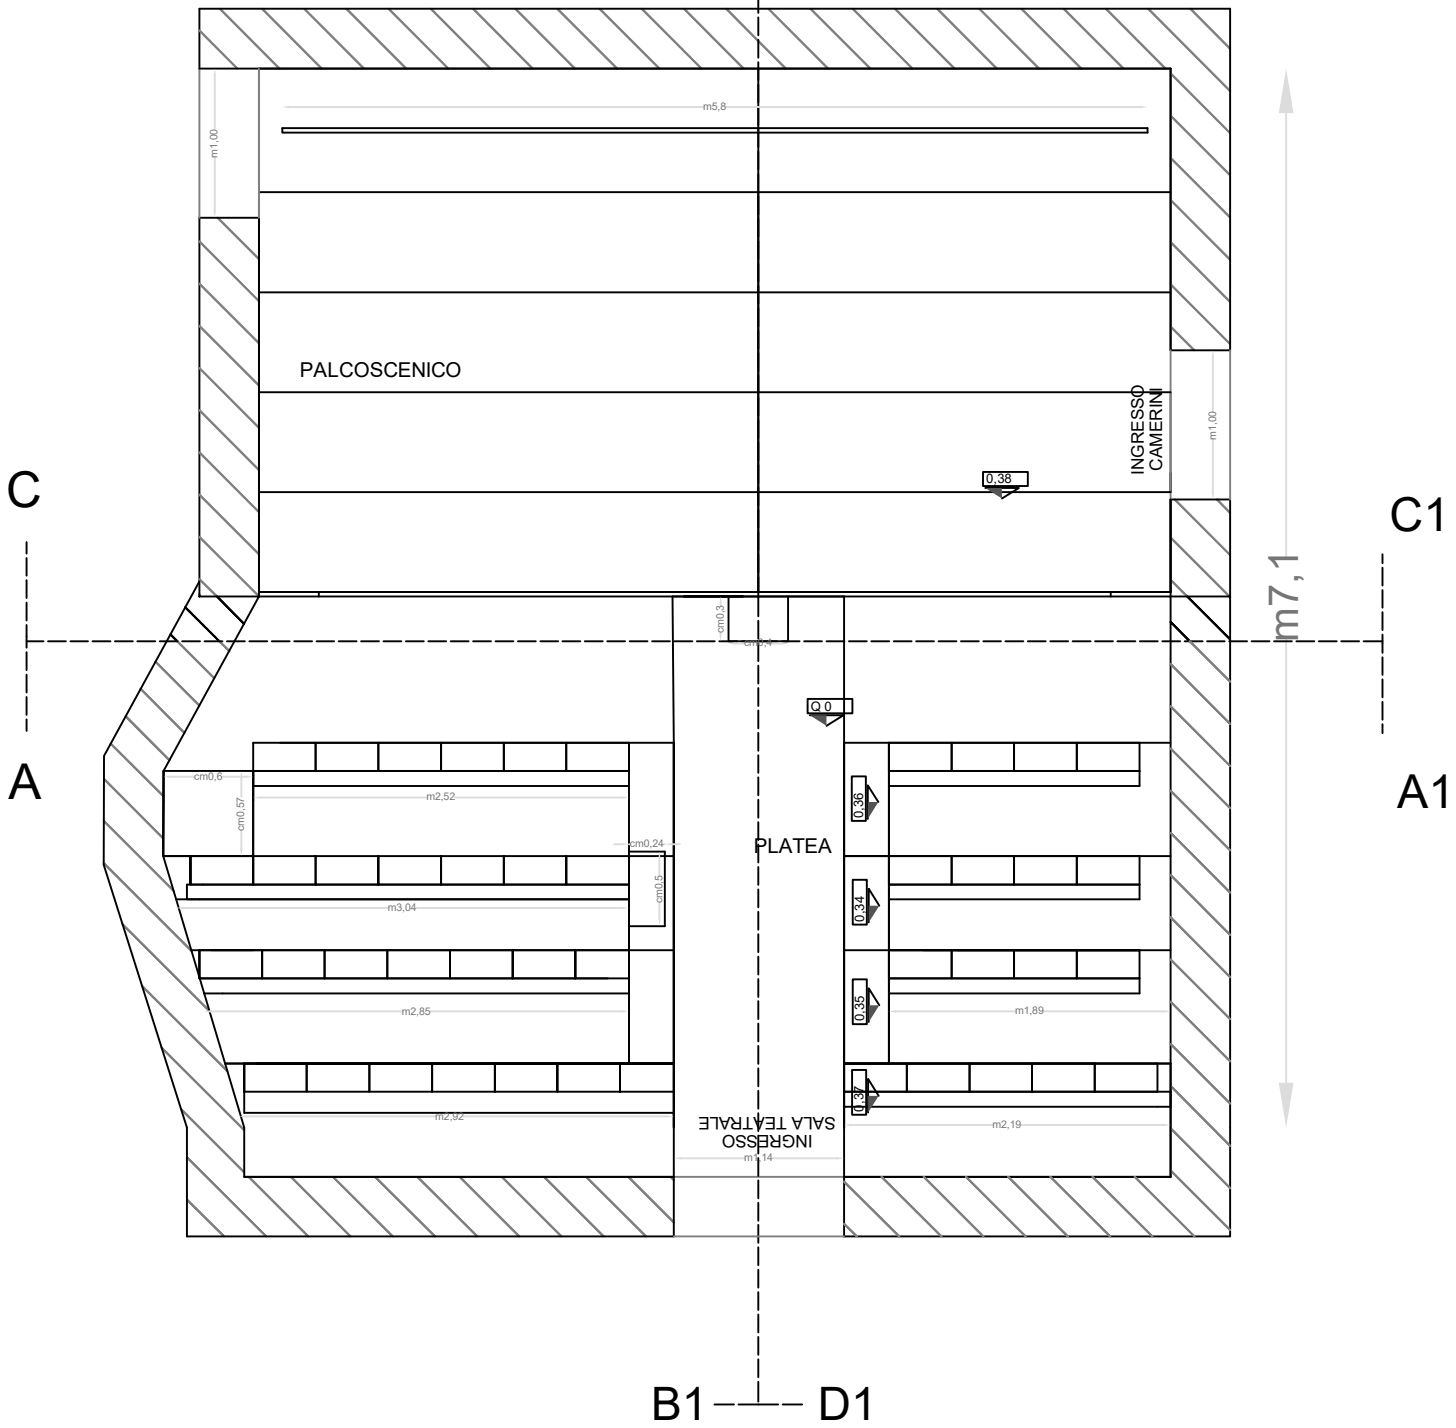


C--C1

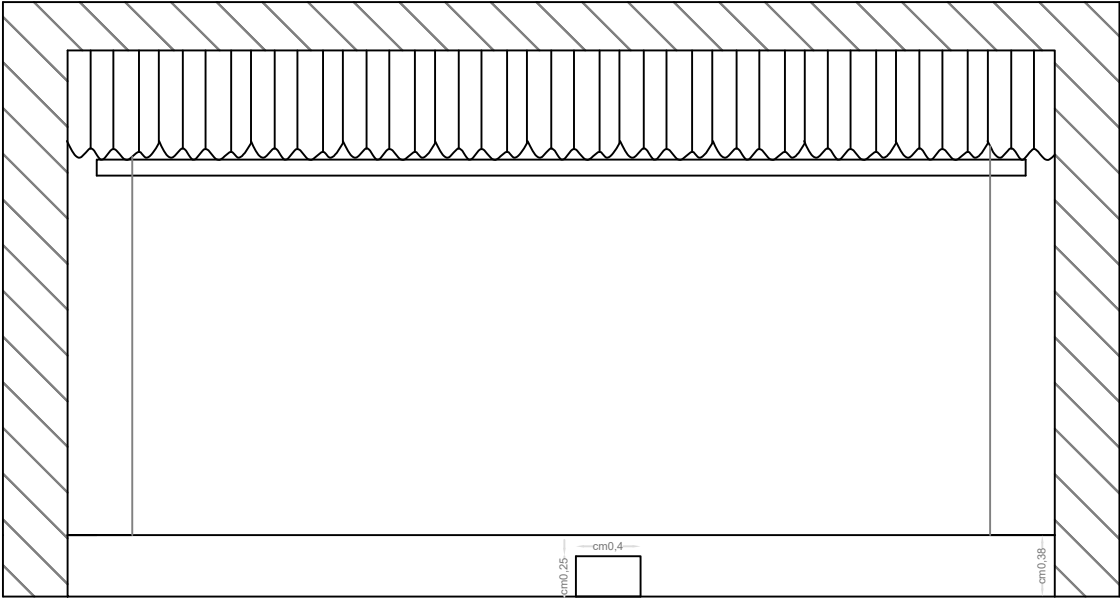

D--D1

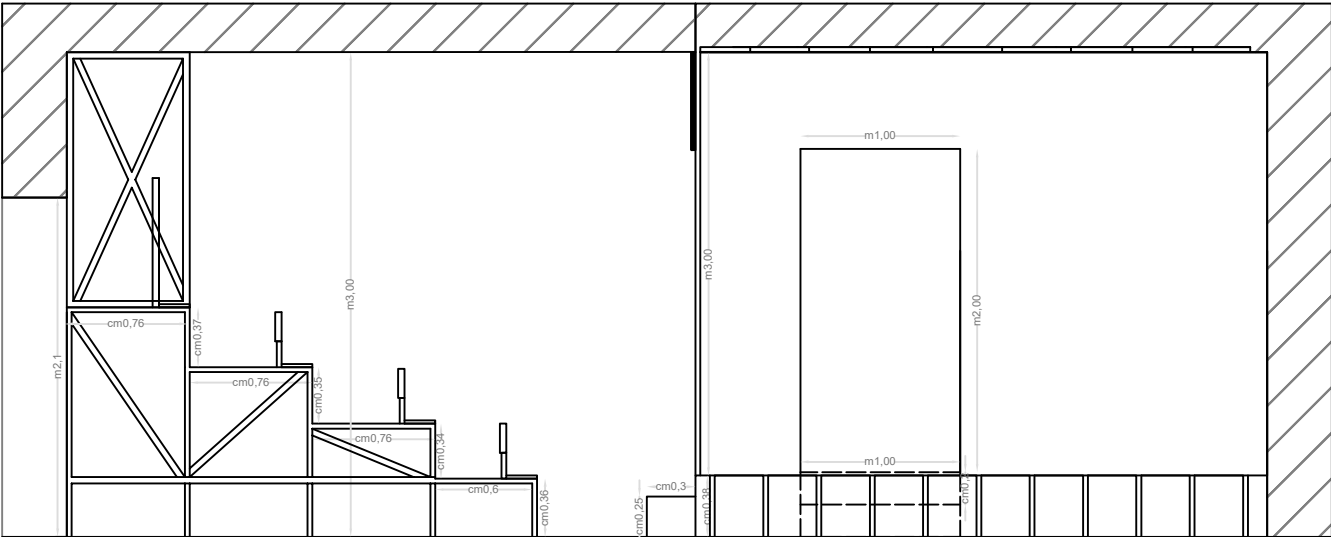

B--B1

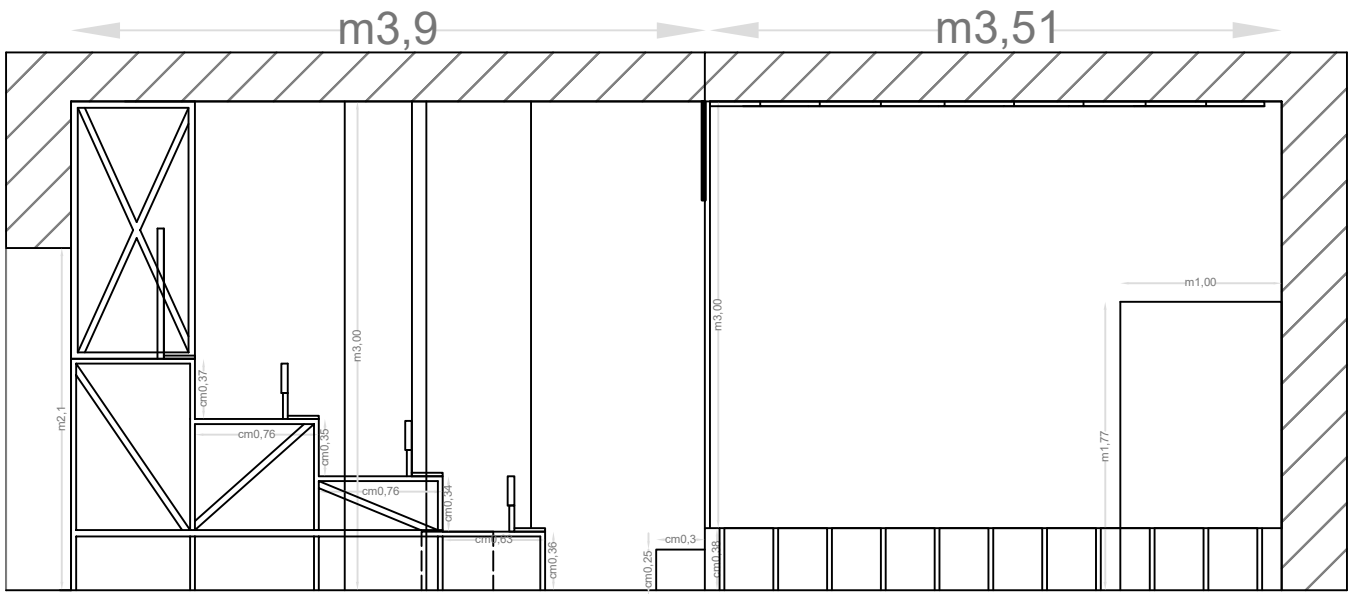

A--A1

